

PANORAMADEK



PROPOSED LAYOUT - RECEPTION
1:100

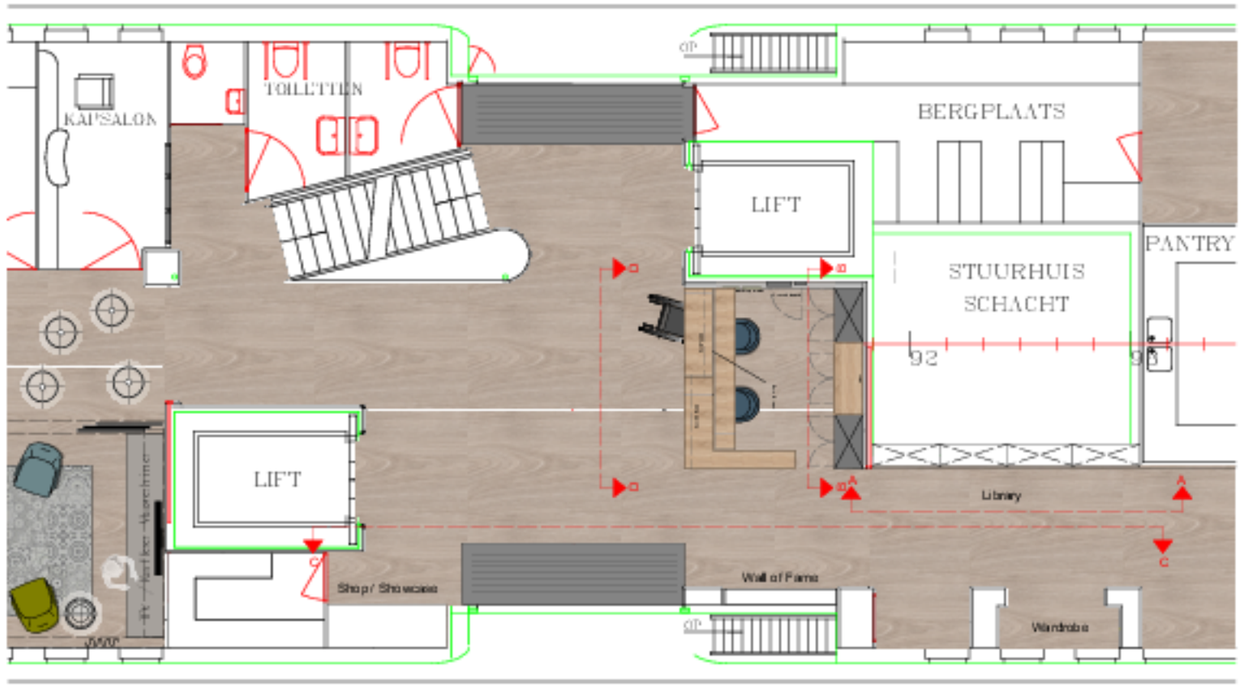


Elevation A
1:50

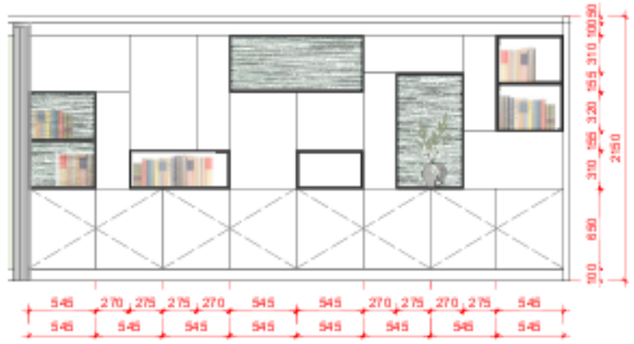

Elevation D
1:50



Elevation B
1:50

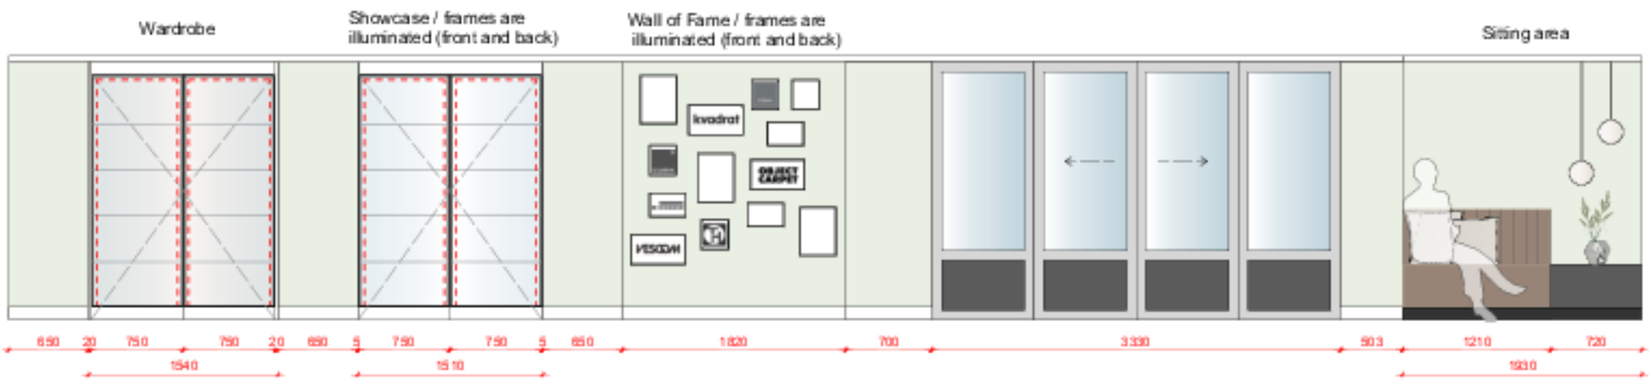

Elevation C
1:50